


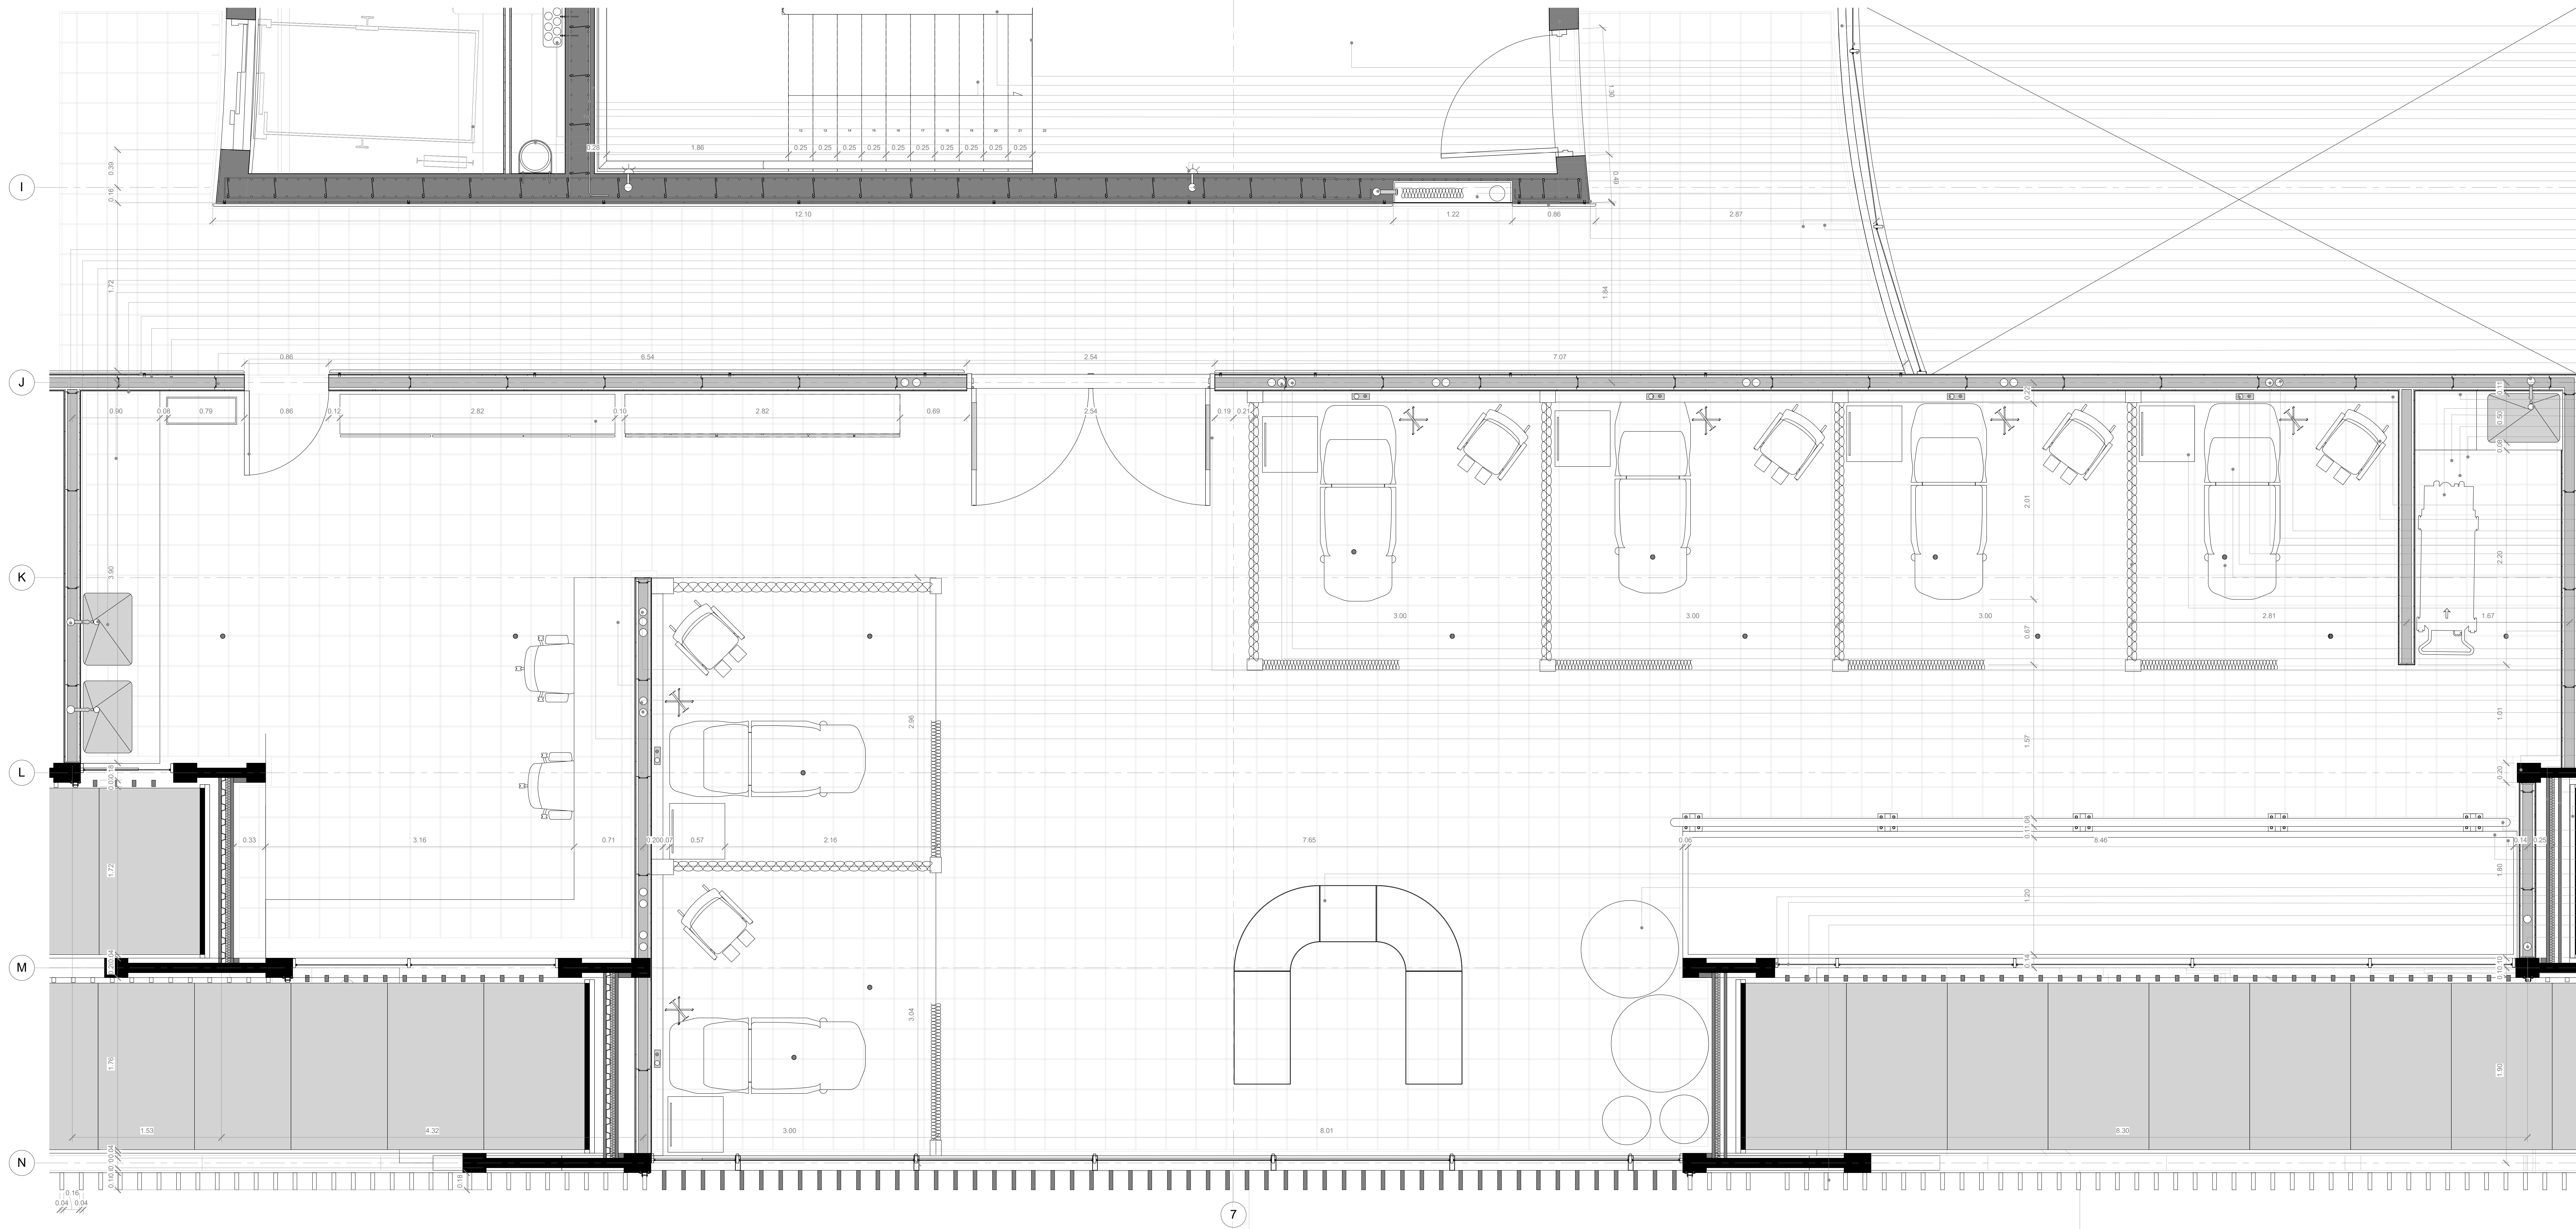

- Paisa manos Acero inoxidable
- Antepecho baranda vidrio seguridad 5mm
- Vidrio de seguridad 8mm
- Montante vidrio de seguridad
- Puerta salida de emergencia Acero - cierre hermetico
- Puerta controlado pulido
- Escalero - escalera - con paneles reflectantes
- Paisa manos escalera acero con aislante termico
- Escalera 250mm C1
- Concreto 400kg/cm2
- Ventila Anticorrosionacero 88
- ventila Rapes 84
- Ventila Longitudinal 88
- Bajante portacables electricos
- Bajante cordón luz escalera emergencia
- Accesorio hospitalario 3,5m x 2m
- Luz - escalera emergencia con batería
- Bajante cordón luz escalera emergencia
- Bajante red incendios Ø 2.5"
- Caja para incendios (Manguera, llave, extintor, sonda 2.5", botón alarma incendios)
- Batería central
- Piso granito beige 30cm x30cm
- Dilatacion enchape 2mm
- Guarda escobas sin fin motoro pulido
- Subsiente Agua potable: Ø1.25"
- Registro Agua potable con actuador de pedal
- Desague - Aguas servidas Ø2"
- Poseita lavamanos acero inoxidable
- Meson acero inoxidable
- Dispensador desinfectante
- Pintura vinilo impermeable brillante blanco
- Placa flococemento 2.4m x 1.2m
- Perfil aluminio anclamiento horizontal
- Perfil aluminio montante
- Puerta de servicio Aluminio 80cm
- Subsiente Agua potable: Ø1.25"
- Registro agua potable con boca manguera
- Desague - Aguas servidas Ø2"
- Dispensador Asilo
- Dispensador control de desechos R. Biológico
- Dilatacion enchape 2mm
- Piso granito Gris oscuro 30x 30cm
- Guarda escobas sin fin motoro pulido
- canal redes Gas y agua
- Silla Acompañante
- Puerta liquidos
- Electrico Mono sin regulador
- Electrico Mono regulado
- Toma salida
- Subsiente Agua potable Ø1.25"
- Camilla de obstetricia reclinable (acostada) sentada
- Extintores para emergencias adaptados a bides
- Registro Aguas servidas Ø3"
- Dispositivo (cardiograma/ tomografia)
- Corrina separa calculos adaptable y desmontable
- Desague Aguas servidas Ø2"
- Subsiente Red Oxigeno
- Subsiente red agua
- Control luminancia inoxidable
- Puesto de control enfermeria
- Electrico mono sin regulador
- Electrico mono regulado
- Gabinete utensilios obstetricos
- Viga acero / Recubrimiento pintura epoxica blanco
- Panel superboard
- Dilatador termomecañico
- Cubierta Aluminio galvanizado
- Panel Kibotobisco
- Pasamanos ejercicio trabajo de parto
- Jardin interno
- Antepecho separacion jardin y area medica
- Mobiliario ejercicios prenatales
- Ejercicios prenatales
- Perfil aluminio ventana
- Vidrio de seguridad 8mm
- Persiana control solar menor 25mm
- Persiana control solar menor 50mm
- Electrico mono sin regulador
- Montante persiana control solar



PONTIFICIA UNIVERSIDAD JAVERIANA
FACULTAD DE ARQUITECTURA
PROYECTO EQUIPAMENTOS URBANOS

CENTRO DE SALUD OBSTETRICA
AFINSUCA JABOQUE

EMPLAZAMIENTO

PRESENTADO POR
RICARDO ANDRÉS BRAVO

DIRECTOR
EMILIO SAN MIGUEL
COMP. ESTETICA
OSCAR CORTES

COMP. TECNOLOGIA
JESUS RODRIGUEZ
COMP. TECNICO
CESAS HERNANDEZ

COMP. AMBIENTAL
MARCELA DE LA ROCHE
COMP. URBANISMO
CAMILO JIMENEZ

ESC. 1:200

